


Durchgang:
 B/T/H = 764/100/2218 mm
 Höhe Sturz = 282 mm

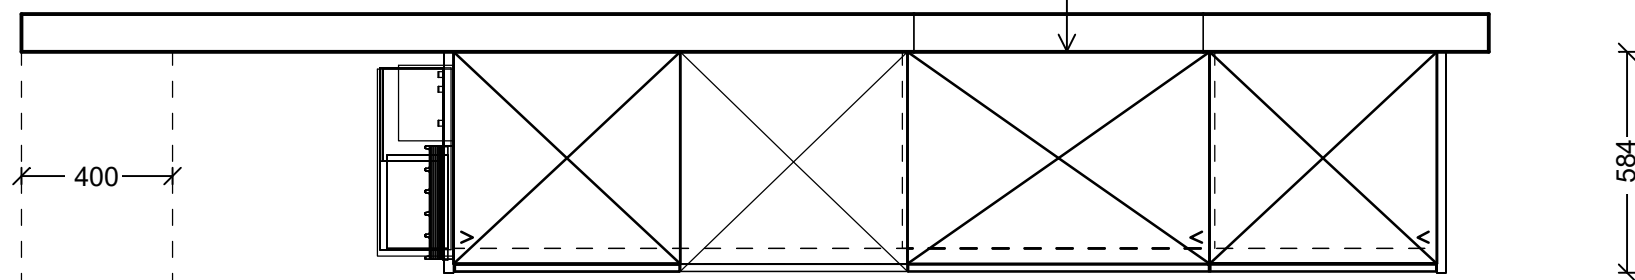

OWEHR2521458 L U6039ZG HDT80214 R WEH2521458
 HR60214ISZG L GE-60175 HR60214SH R
 HTSPA60214-0 L

← UK Sturz = 2300 mm

schüller®

Kommission: K3 GARDEROBE UNI MATT P102
Planung: AZ228901 LUMA_Wien-Vösendorf_K3_GARDEROBE_UNI_MATT_Weiß_
Datum: 25.07.2022
Ansicht: Grundriss / 1:20

Hersteller: Schüller C 2023
Programm: UMA Uni Matt
Griff: 999 ohne Griffbohrung
APL-Farbe:

Die Darstellungen dienen nur dem grafischen Überblick und sind nicht passgenau. Farben und Strukturverläufe können abweichen. Änderungen der Frontaufteilung sind herstellerbedingt vorbehalten.